

## VILLE DE PROPRIANO

[Vie municipale](#)
[Mairie en ligne](#)
[Urbanisme](#)
[Les Projets](#)
[Vivre à Propriano](#)

## AMÉNAGEMENT DU QUARTIER DE LA PLAINE

Le chantier d'aménagement du quartier de la Plaine a débuté au mois de février 2015.

### LE PROJET



L'opération d'aménagement du quartier de la plaine comprend :

- la réalisation d'une voie de contournement d'une largeur de 8 mètres derrière le collège (250 mètres de voie),
- la création d'un giratoire et la révision des giratoires existants,
- le réaménagement de la rue du collège et son prolongement jusqu'à la future gare routière (160 mètres de voie),
- la réalisation d'un nouvel accès véhicules à la Poste (90 mètres de voie),
- la suppression de la route actuelle entre le collège et la Poste,
- la reprise de la rue Pandolfi (315 mètres de voie),
- le réaménagement de la place du marché,
- la création d'une contre allée pour le marché (117 mètres de voie),
- la mise en place d'un nouveau plan de circulation,
- la création de 241 places de stationnement,
- le réaménagement de 37 places de stationnement le long du nouveau marché,
- la réhabilitation des réseaux d'assainissement et d'eau potable,
- la création de nouveaux réseaux pour les nouveaux équipements,
- la création d'un réseau d'éclairage au niveau de la voie de contournement,
- la reprise du réseau d'éclairage de l'ensemble du quartier.

#### > Chiffres clés

Durée prévisionnelle des travaux : 20 mois  
Montant des travaux : 4.200.000 € HT

> Date de démarrage des travaux : premier trimestre 2015  
> Date de livraison prévisionnelle : quatrième trimestre 2016

PLAN GENERAL\_PROPRIANO\_quartier-de-la-plaine (7.86 Mo)

Recherche

ACCÉDEZ AU PLU ARRÊTÉ PAR DÉLIBÉRATION DU CONSEIL MUNICIPAL DU 12 JUIN 2017

DEPARTEMENT DE LA CORSE-DU-SUD  
COMMUNE DE PROPRIANO



PLAN LOCAL D'URBANISME

DOSSIER PRINCIPAL + DOSSIER DES ANNEXES

Dossier du projet de PLU arrêté par DCM du 12 Juin 2017

### AGENDA

[Soumettre un événement](#)

### ACTUALITÉS

[Délibérations du Conseil municipal du 7 avril 2017 - 10h](#)

[Délibérations du Conseil municipal du 7 avril 2017 - 9h30](#)

### ESPACE CONSEILLERS MUNICIPAUX

Retrouvez ici les notes de synthèse relatives aux conseils municipaux.



Théâtre de Propriano

956 mentions J'aime

J'aime déjà

Partager



Théâtre de Propriano


il y a 4 heures

Après plusieurs semaines d'interruption, nos lignes téléphoniques sont enfin rétablies.


Pour nous joindre, veuillez composer :


- le 04.95.76.70.00 pour le standard général, ... [Afficher la suite](#)

### > PROGRAMME THÉÂTRE

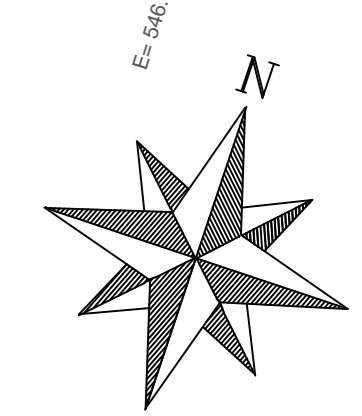

Légende			

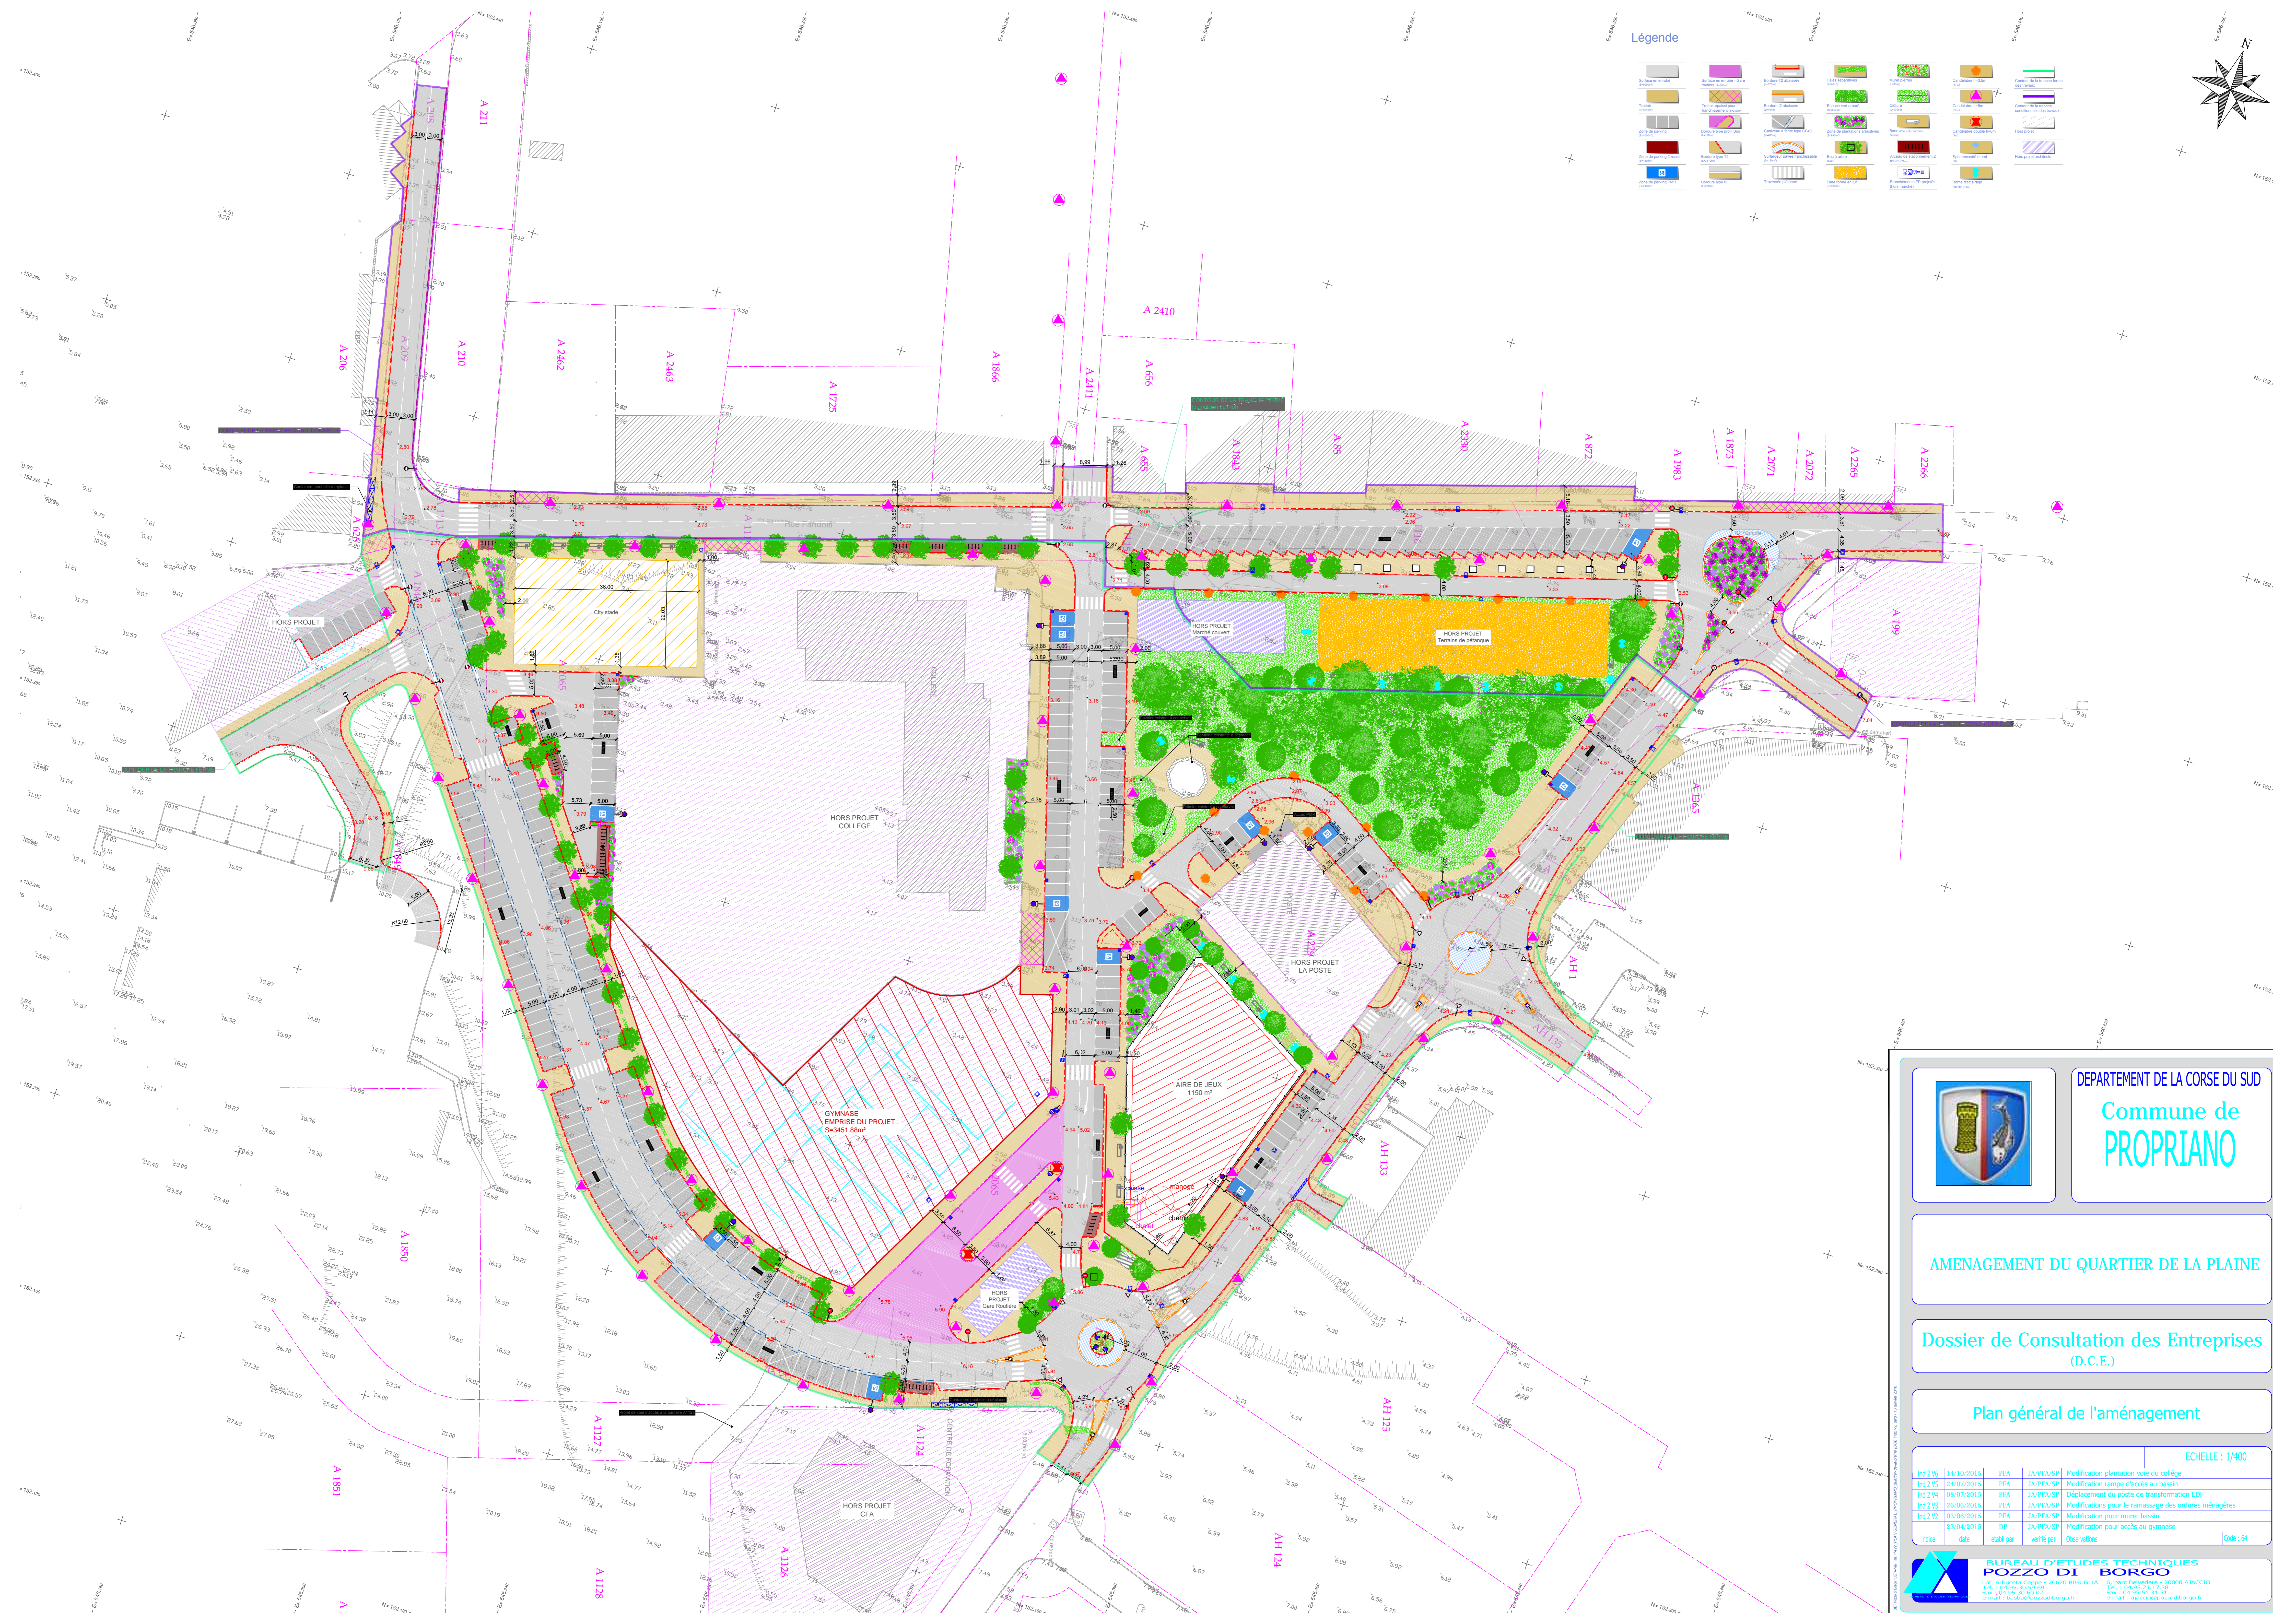


**DEPARTEMENT DE LA CORSE DU SUD**  
**Commune de PROPRIANO**

**AMENAGEMENT DU QUARTIER DE LA PLAINE**

**Dossier de Consultation des Entreprises (D.C.E.)**

**Plan général de l'aménagement**

Ind	Date	Etat	Par	Verifié par	Observations	Code
Ind 2 V5	14/10/2015	PPA	JA/PPA/SP		Modification plantation voie du collège	
Ind 2 V5	24/07/2015	PPA	JA/PPA/SP		Modification rampe d'accès au bassin	
Ind 2 V4	08/07/2015	PPA	JA/PPA/SP		Déplacement du poste de transformation EDF	
Ind 2 V3	26/06/2015	PPA	JA/PPA/SP		Modifications pour le ramassage des ordures ménagères	
Ind 2 V2	03/06/2015	PPA	JA/PPA/SP		Modification pour mur et bassin	
Ind 2 V1	23/04/2015	DP	JA/PPA/SP		Modification pour accès au gymnase	
Indice						Code : 64


**BUREAU D'ETUDES TECHNIQUES POZZO DI BORGO**  
 101, Antaresia Coppe - 20030 BIGUGLIA S. Jours Balagne - 20000 AJACCIO  
 Tél : 04 95 30 50 67 Fax : 04 95 51 31 51  
 e-mail : bta@pozzo-di-borgo.fr e-mail : gis@pozzo-di-borgo.fr

ECHELLE : 1/400